

PLAN DE DIVISION - rez-de-chaussée

123 - 121 - 124 - 125 - 93 - 106 : selon mon plan de division du 09/10/2012

127 - 126 - 132 : suivant plan cadastrale version courante

116 - 115 - 122 - 123 : clôture en place et privative au lot 2

Lot 1 : garage acquis par le 582F2

Lot 2 : logement + garages + jardin + cour

Lot 3a : cour

Lot 3b : logement au rdc

Lot 3c : garage au rdc



Légende	
Symbole	Description
	climatisation
	chambre de visite
	coin bâtiment
	point limite non matérialisé
	angle bâtiment limite
	point limite mur mitoyen
	électricité
	clôture
	filet d'eau
	limite parcelle cadastrale
	bâtiment
	limite lot 1
	limite lot 2
	limite lot 3
	mur
	servitude

- A** : écoulement d'eau de la pompe à chaleur alimentant le lot 2 à l'étage
- B** : cavette pour les compteurs d'eau
- C** : câble électrique partant des panneaux photovoltaïques sur la toiture du 584D alimentant le lot 2 à l'étage

120 - 131 - 128 : câble électrique alimentant le garage depuis le lot 3b

117 - 82 : surplomb de gouttière et écoulement des eaux pluviales du lot 1 vers le lot 2

44 - 119 - 120 - 111 - 37 : présence de fenêtres

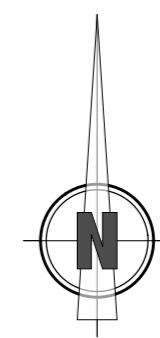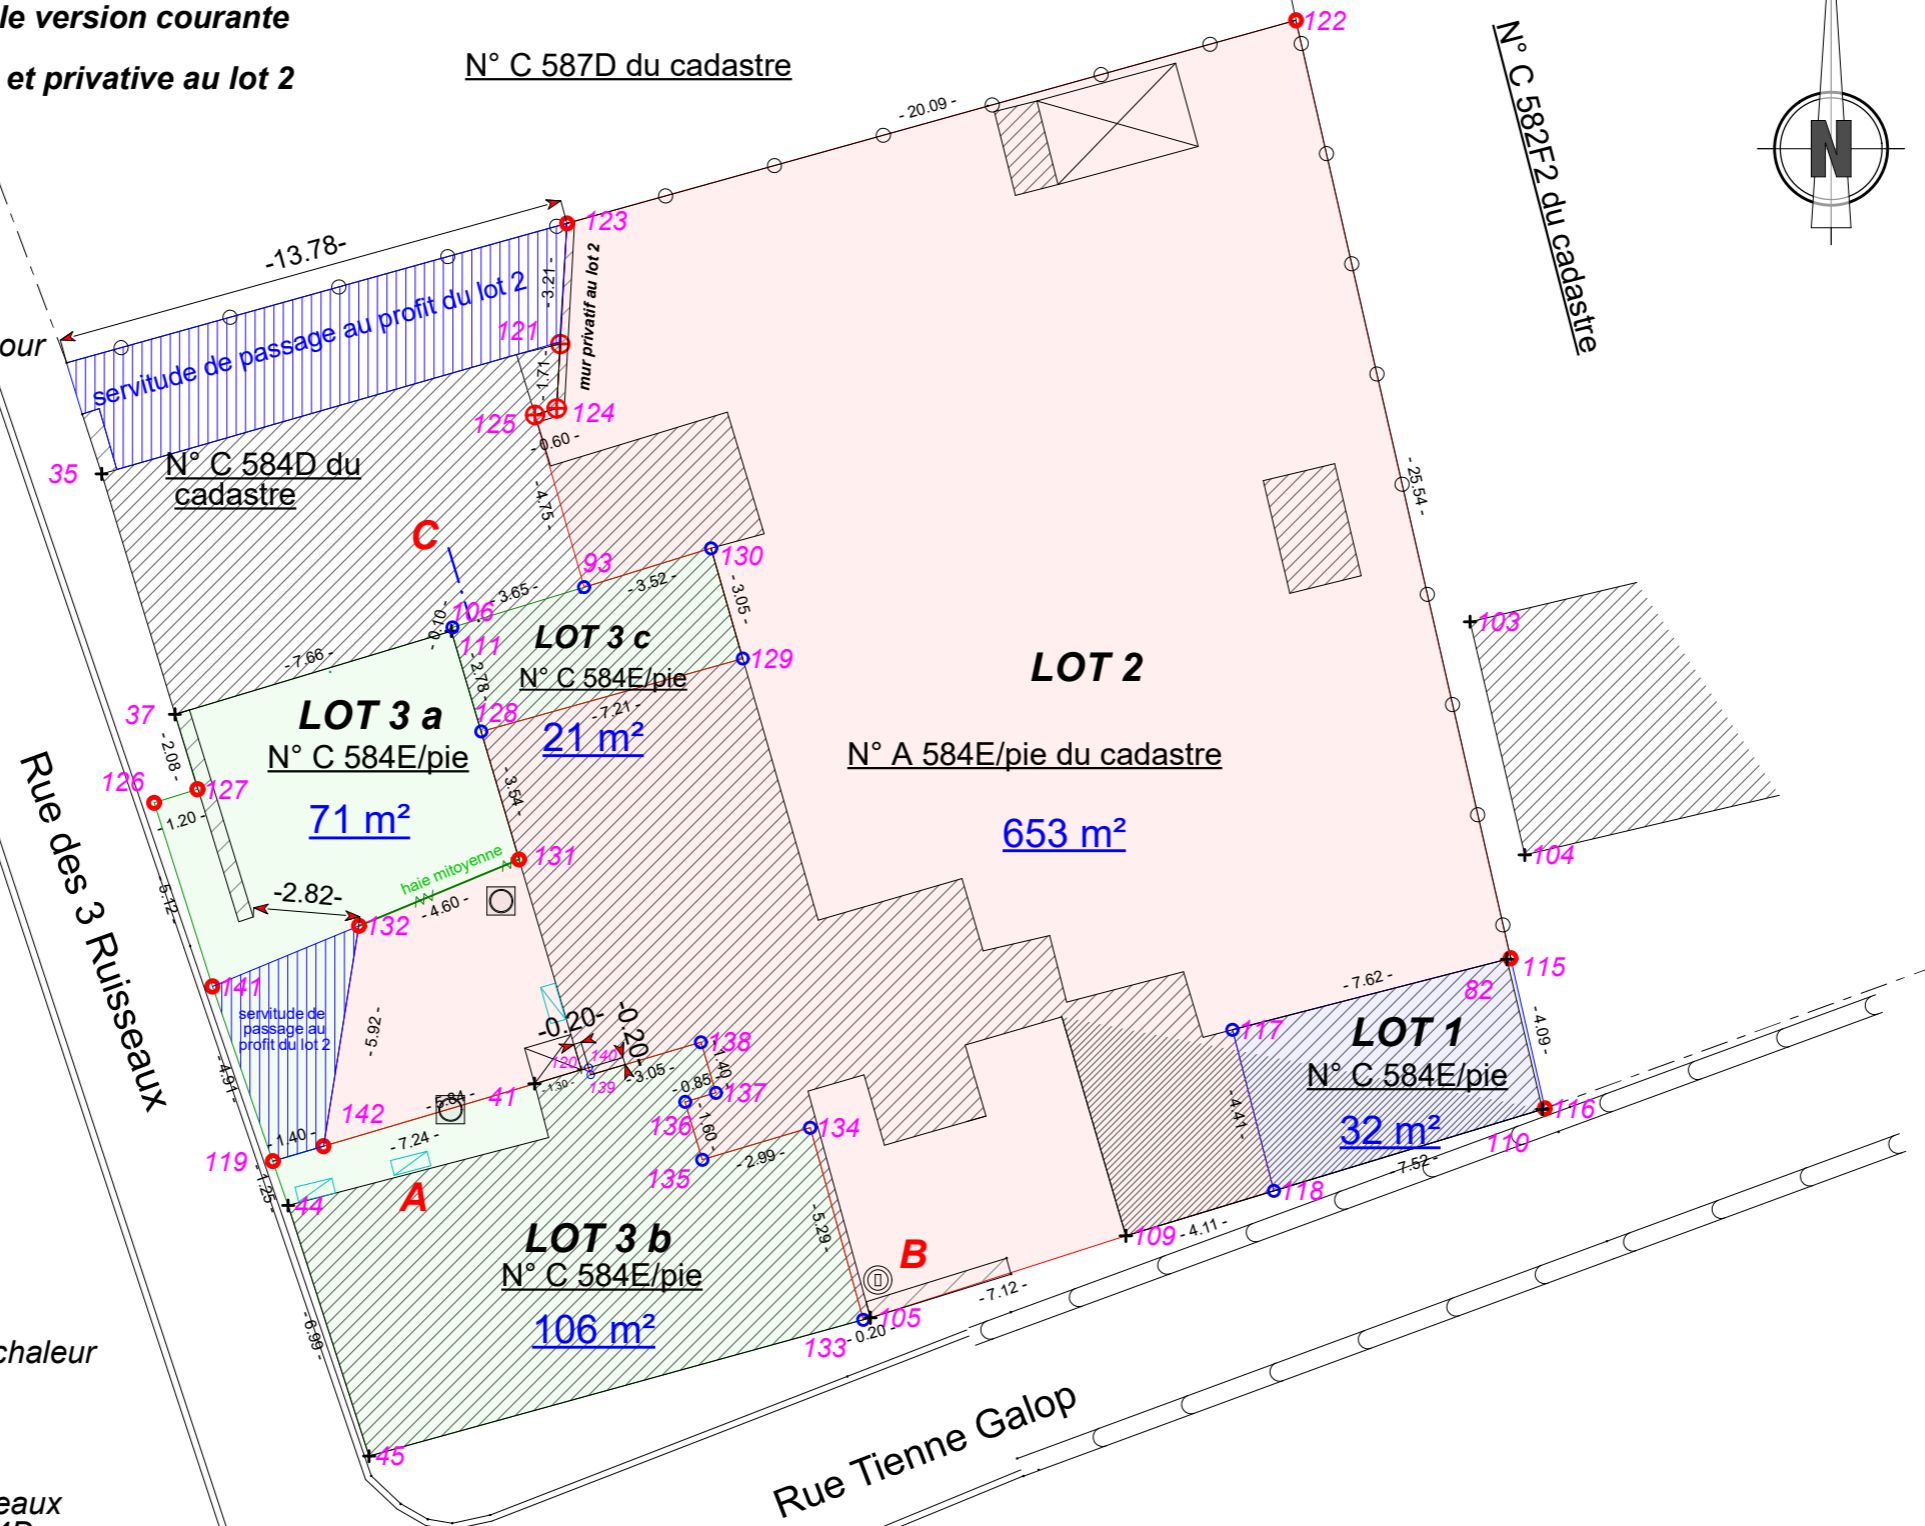

Coordonnées Lambert 72			
n°	Code	X	Y
35	fa	169323.796	145062.479
37	fa	169325.742	145056.098
41	fa	169335.285	145046.295
44	fa	169328.747	145043.061
45	fa	169330.897	145036.409
82	fa	169361.094	145049.598
93	li mi	169336.600	145059.475
103	fa	169360.112	145058.555
104	fa	169361.567	145052.364
105	fa	169344.203	145040.082
106	li mi	169333.109	145058.407
109	fa	169350.979	145042.257
110	fa	169362.034	145045.617
111	fa	169333.080	145058.310
115	li	169361.189	145049.622
116	li	169362.100	145045.637
117	li mi	169353.808	145047.724
118	li mi	169354.907	145043.451
119	li	169328.340	145044.238
120	fa	169336.529	145046.663
121	li fa	169335.968	145065.924
122	li	169355.495	145074.518
123	li	169336.147	145069.128
124	li fa	169335.872	145064.217
125	li fa	169335.298	145064.043
126	li	169325.189	145053.750
127	li	169326.339	145054.110
128	li mi	169333.870	145055.641
129	li mi	169340.813	145057.579
130	li mi	169339.970	145060.505
131	li	169334.876	145052.245
132	li	169330.626	145050.485
133	li mi	169344.010	145040.029
134	li mi	169342.604	145045.125
135	li mi	169339.739	145044.276
136	li mi	169339.284	145045.811
137	li mi	169340.099	145046.052
138	li mi	169339.702	145047.394
139	li mi	169336.777	145046.528
140	li mi	169336.720	145046.720
141	li	169326.737	145048.875
142	li	169329.685	145044.637

Echelle : 1/200



PLAN DE DIVISION

Rue des Trois Ruisseaux

Commune de Chastre 1e division

Section C - n°584E

Réalisé le 09/04/2024 par
 DONY Olivier
 Géomètre-Expert
 Geo 040317
 Agissant pour le compte de la sprl GJB

réf : 23.035

Rue Entrée-Jacques, 31 5030 Gembloux 081/61.04.28 www.gjb.be
 Av des Trieux, 15 5000 Namur 0477/977.463 geometredony@gmail.com