


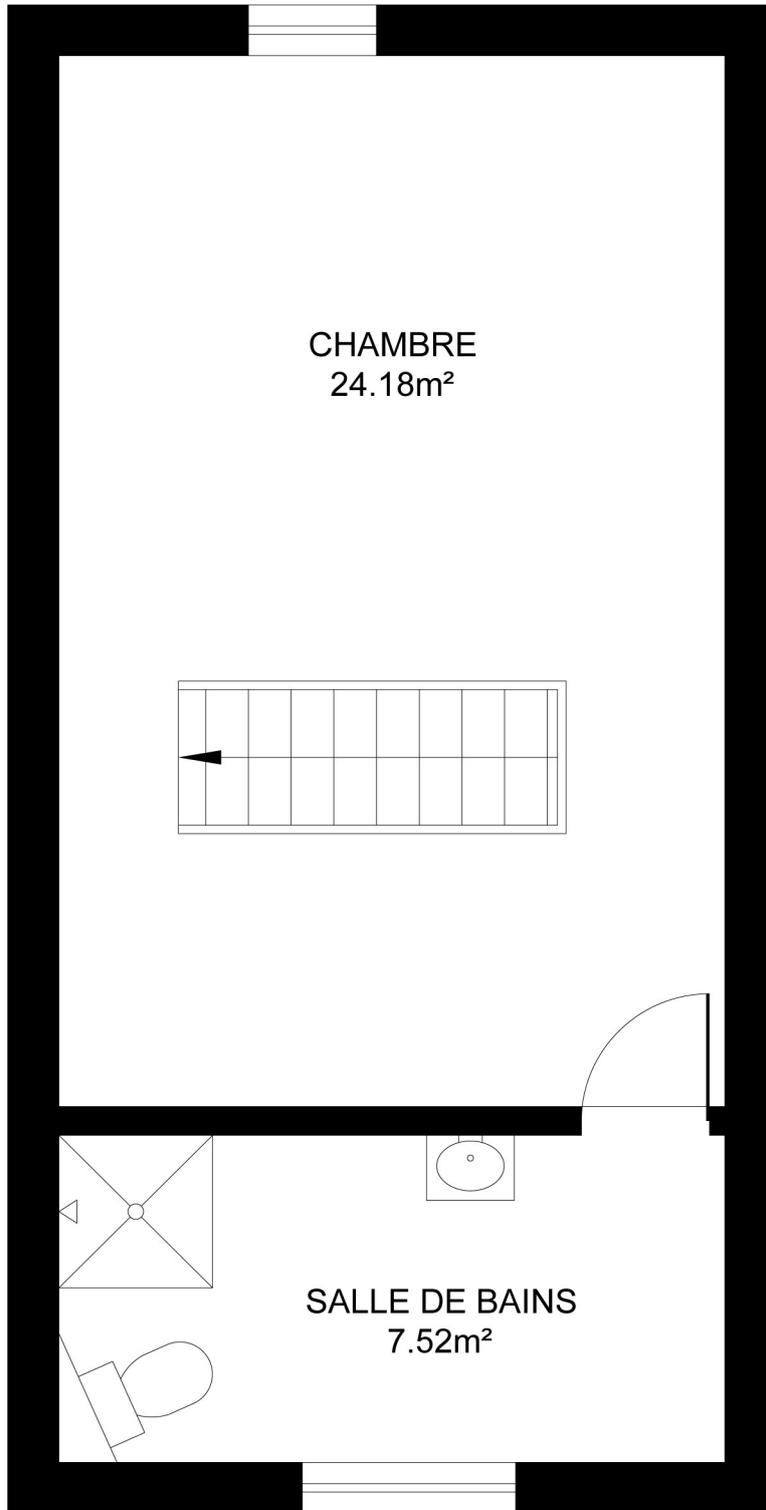

3.90m



6.20m

1.93m

3.56m

DEUXIÈME ÉTAGE

Les plans sont fournis à titre d'information et ne sont pas contractuels

