


Av des Champs 12

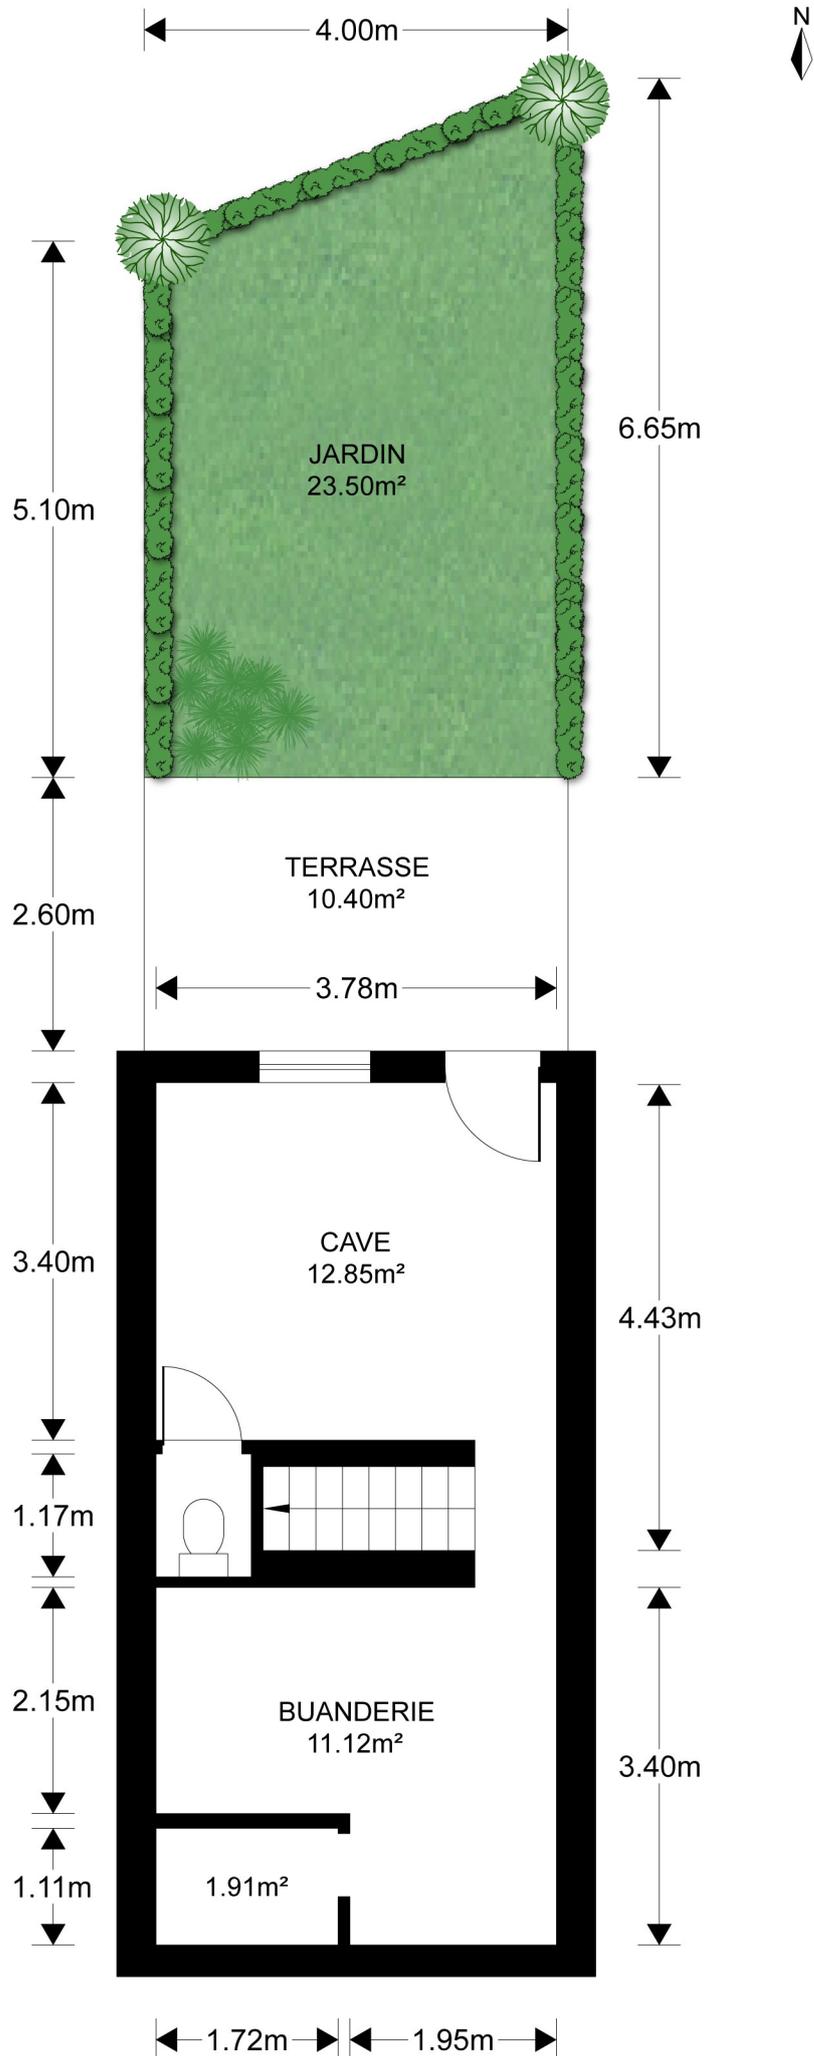

SOUS-SOL

Les plans sont fournis à titre d'information et ne sont pas contractuels

